


16,20

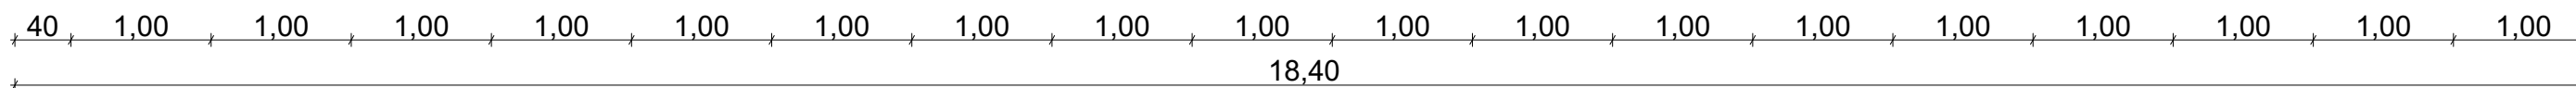

Verificator	Nume / Prenume	Semnatura	Cerinta	referat/expertiza, nr./data	Proiect nr.
 S.C. STORYPLAN 3D S.R.L. Nr.reg.com. J18/98/2016; C.U.I. 35569395 Comuna Runcu, sat. Rachiți nr.125 Telef: 0763198168				Beneficiar	100 / 2016
				Titlu proiect	Faza
				REFACEREA HIDROIZOLATIE	D.T.A.C.
Secificatie	Nume / Prenume	Semnatura	Scara	Titlu plansa	Plansa nr.
Sef proiect	Arh. VLASCEANU IONUT		1:100		
Proiectat	Ing. POPECI BOGDAN		Data	SECTIUNE TRANSVERSALA	R3
Desenat	Ing. POPECI BOGDAN		2016		